



PLANTA TERCERA - VIVIENDA B

Nota: El presente plano está incorporado al Proyecto de Ejecución y forma parte del indicado Proyecto, por lo que deberá ser interpretado y estará subordinado al Proyecto de ejecución del que forma parte.
Podrían producirse modificaciones en el diseño y superficies señaladas por las modificaciones del Proyecto exigidas por las Administraciones Competentes, basadas en la normativa técnica, urbanística o de edificación, por cambios motivados por la aparición de circunstancias nuevas o imprevistas o por decisión de los órganos competentes de la Cooperativa.

Superficie útil interior	142,45 m ²
Superficie construida	180,05 m ²
Superficie terraza descubierta	32,55 m ²
Superficie construida con zona común	196,32 m ²

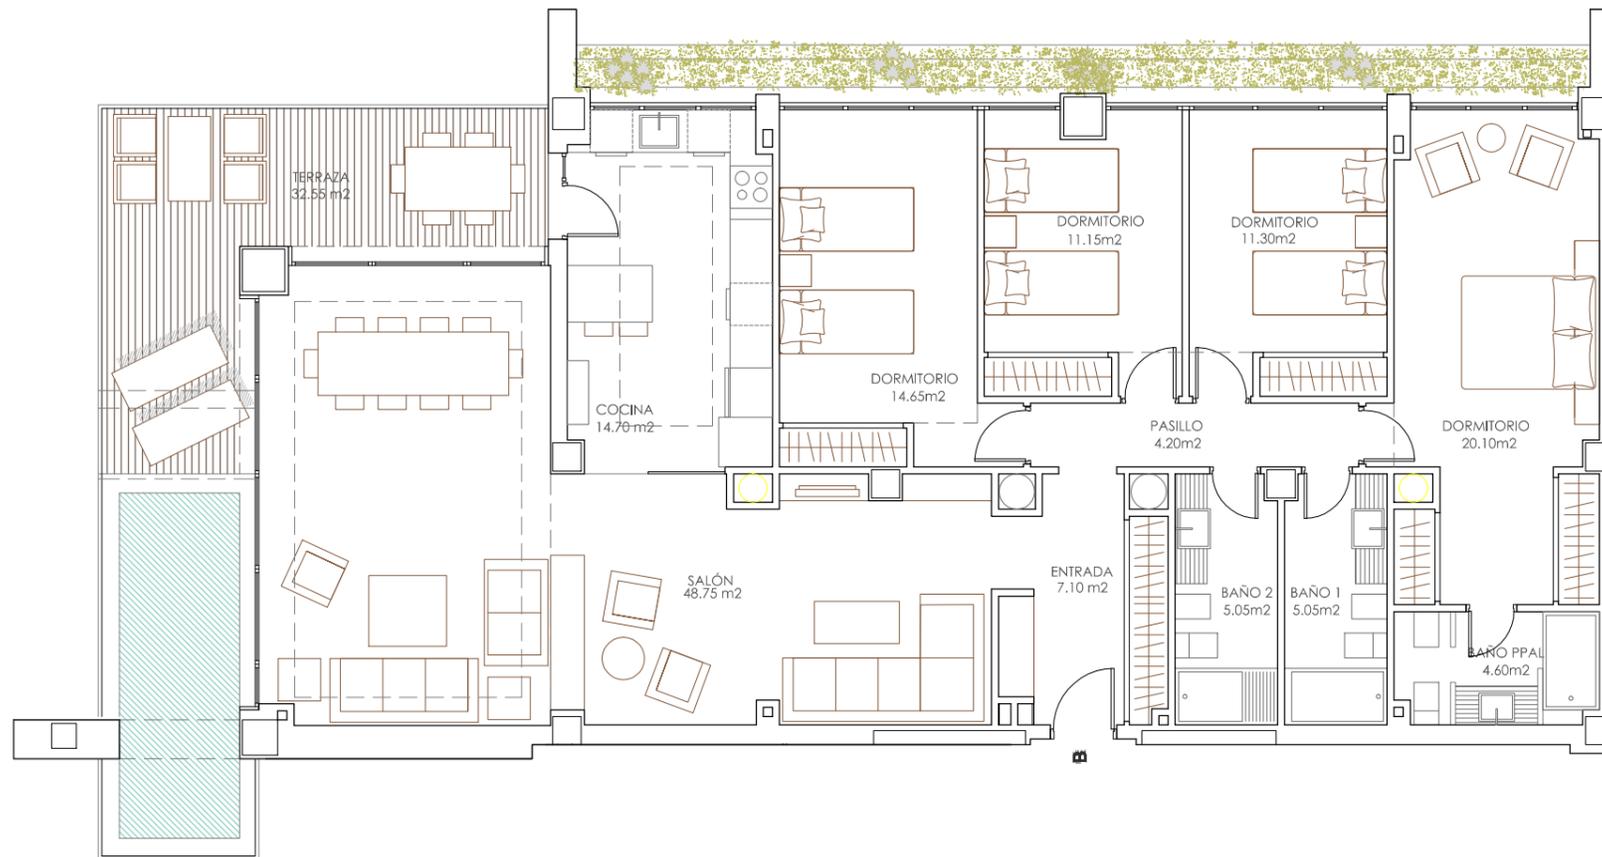

SECCIÓN GUÍA 1/1000

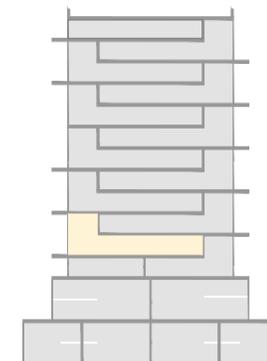

PLANO GUÍA 1/1500



El presente documento tiene carácter informativo y podrá experimentar variaciones por exigencias municipales. Todo el mobiliario incluido el de la cocina, es meramente informativo. Los giros de puerta y la distribución de aparatos sanitarios no son vinculantes.

ESCALA GRAFICA.



PROYECTA:

Castelló arquitectura

GESTIONA:

Gamer
PROYECTOS INMOBILIARIAS

COMERCIALIZA:

inmOCLOVER