


PLANTA BAJA - VIVIENDA A

Nota: El presente plano está incorporado al Proyecto de Ejecución y forma parte del indicado Proyecto, por lo que deberá ser interpretado y estará subordinado al Proyecto de ejecución del que forma parte.
Podrían producirse modificaciones en el diseño y superficies señaladas por las modificaciones del Proyecto exigidas por las Administraciones Competentes, basadas en la normativa técnica, urbanística o de edificación, por cambios motivados por la aparición de circunstancias nuevas o imprevistas o por decisión de los órganos competentes de la Cooperativa.


Superficie útil interior	130,95 m ²
Superficie construida	175,24 m ²
Superficie terraza descubierta JARDIN	94,68 m ²
Superficie construida con zona común	176,33 m ²

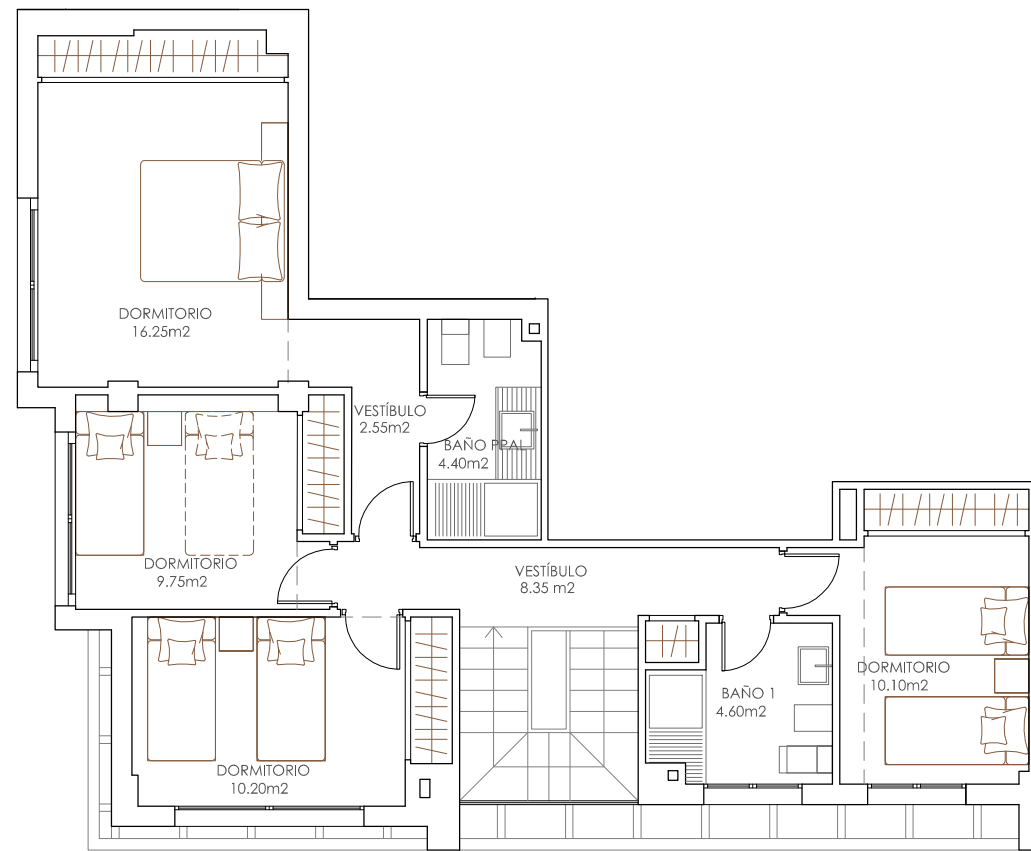



PLANTA ALTA

PLANTA BAJA

SECCIÓN GUÍA 1/1000

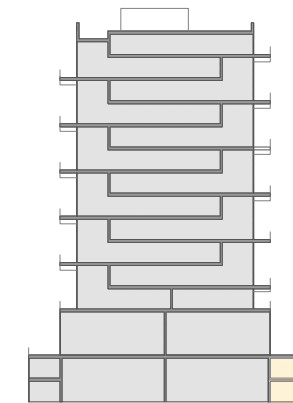

PLANO GUÍA 1/1500

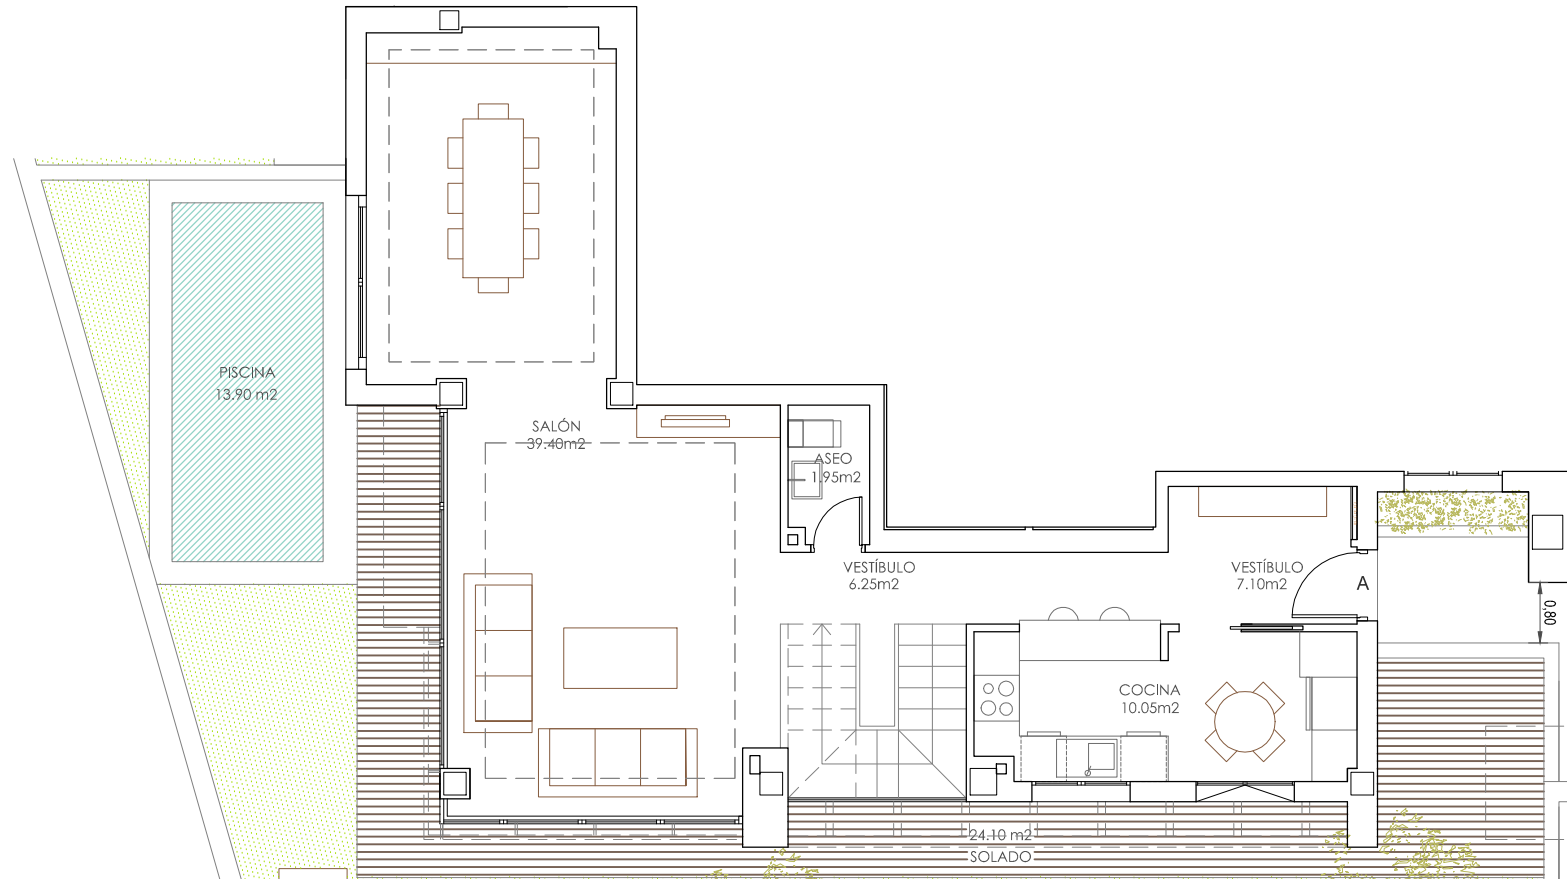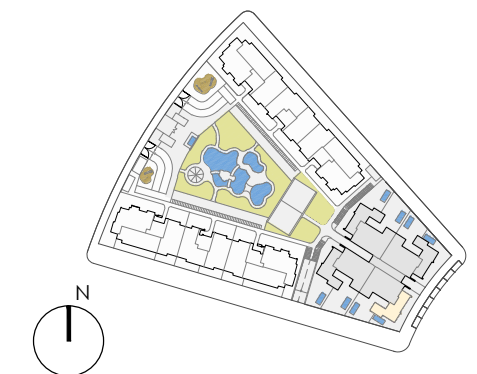

El presente documento tiene carácter informativo y podrá experimentar variaciones por exigencias municipales. Todo el mobiliario incluido el de la cocina, es meramente informativo. Los giros de puerta y la distribución de aparatos sanitarios no son vinculantes.

ESCALA GRAFICA.



PROYECTA:

Castelló arquitectura

GESTIONA:

Gamer
PROYECTOS INMOBILIARIOS

COMERCIALIZA:

inmOCLOVER