




TORRE DEL AGUA  
Nueva Promoción

PARCELA 4 DEL PLAN PARCIAL O-4. CORDOBA


### PLANTA BAJA - VIVIENDA E

Nota: El presente plano está incorporado al Proyecto de Ejecución y forma parte del indicado Proyecto, por lo que deberá ser interpretado y estará subordinado al Proyecto de ejecución del que forma parte.  
Podrían producirse modificaciones en el diseño y superficies señaladas por las modificaciones del Proyecto exigidas por las Administraciones Competentes, basadas en la normativa técnica, urbanística o de edificación, por cambios motivados por la aparición de circunstancias nuevas o imprevistas o por decisión de los órganos competentes de la Cooperativa.

Superficie útil interior	129,90 m <sup>2</sup>
Superficie construida	175,24 m <sup>2</sup>
Superficie terraza descubierta JARDIN	148,51 m <sup>2</sup>
Superficie construida con zona común	176,33 m <sup>2</sup>

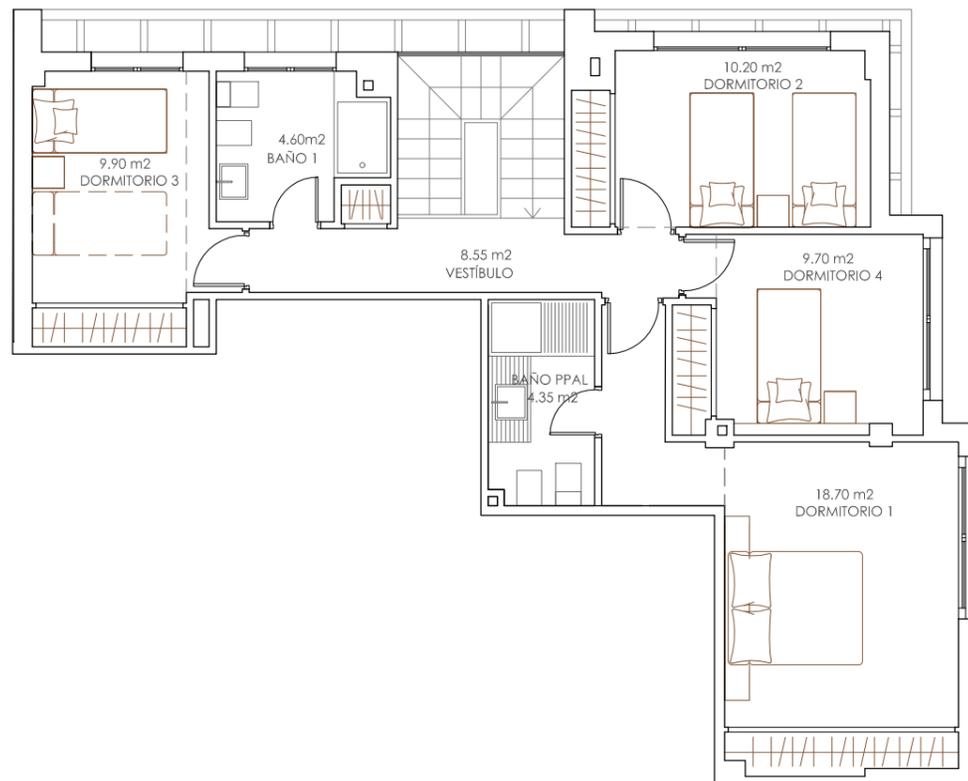


PLANTA ALTA

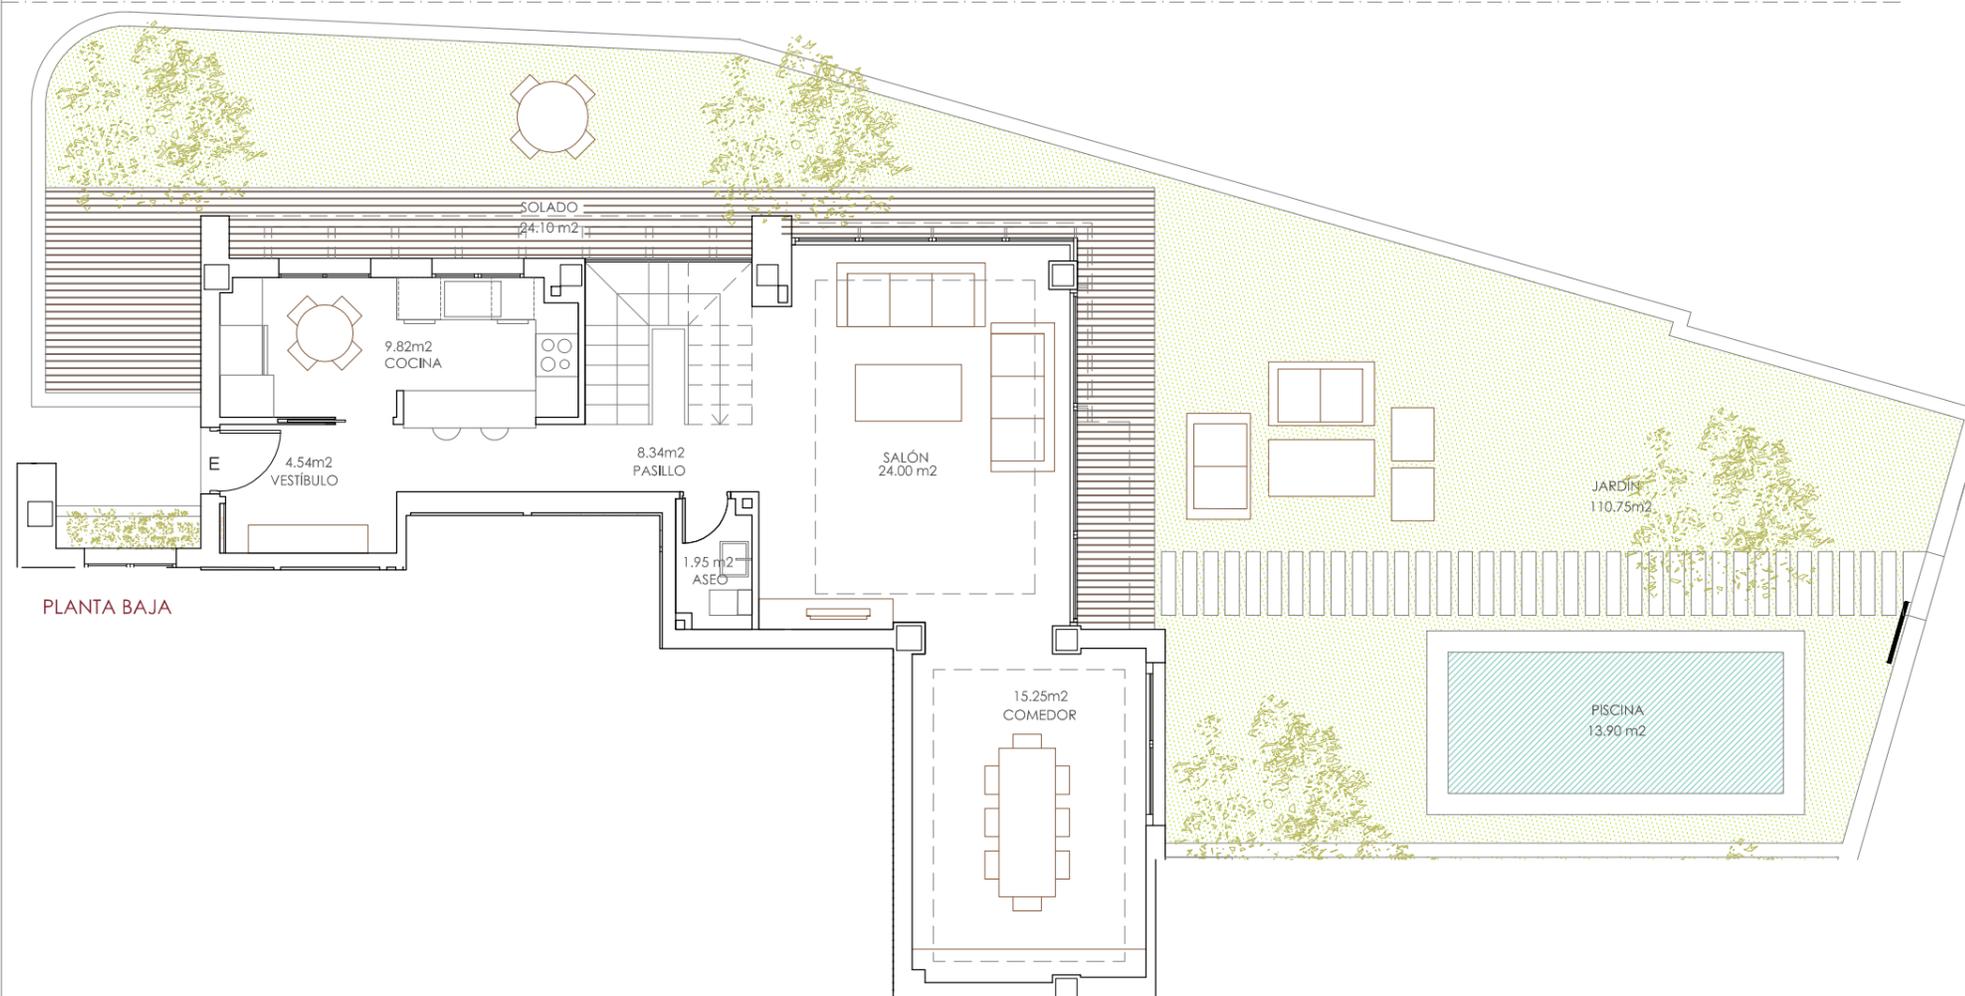


PLANTA BAJA

SECCIÓN GUÍA 1/1000

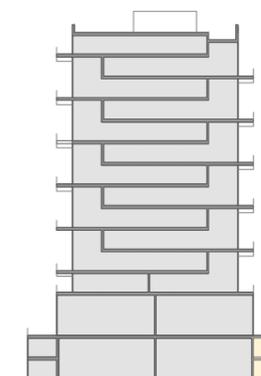

PLANO GUÍA 1/1500

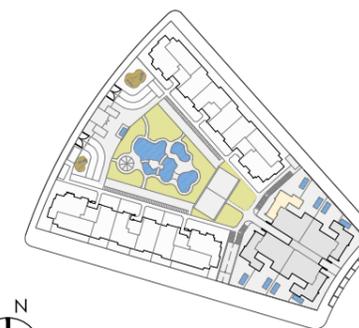

El presente documento tiene carácter informativo y podrá experimentar variaciones por exigencias municipales. Todo el mobiliario incluido el de la cocina, es meramente informativo. Los giros de puerta y la distribución de aparatos sanitarios no son vinculantes.

ESCALA GRAFICA.



PROYECTA:



GESTIONA:



COMERCIALIZA:

