


PROPUESTA DE VARIANTE SUR

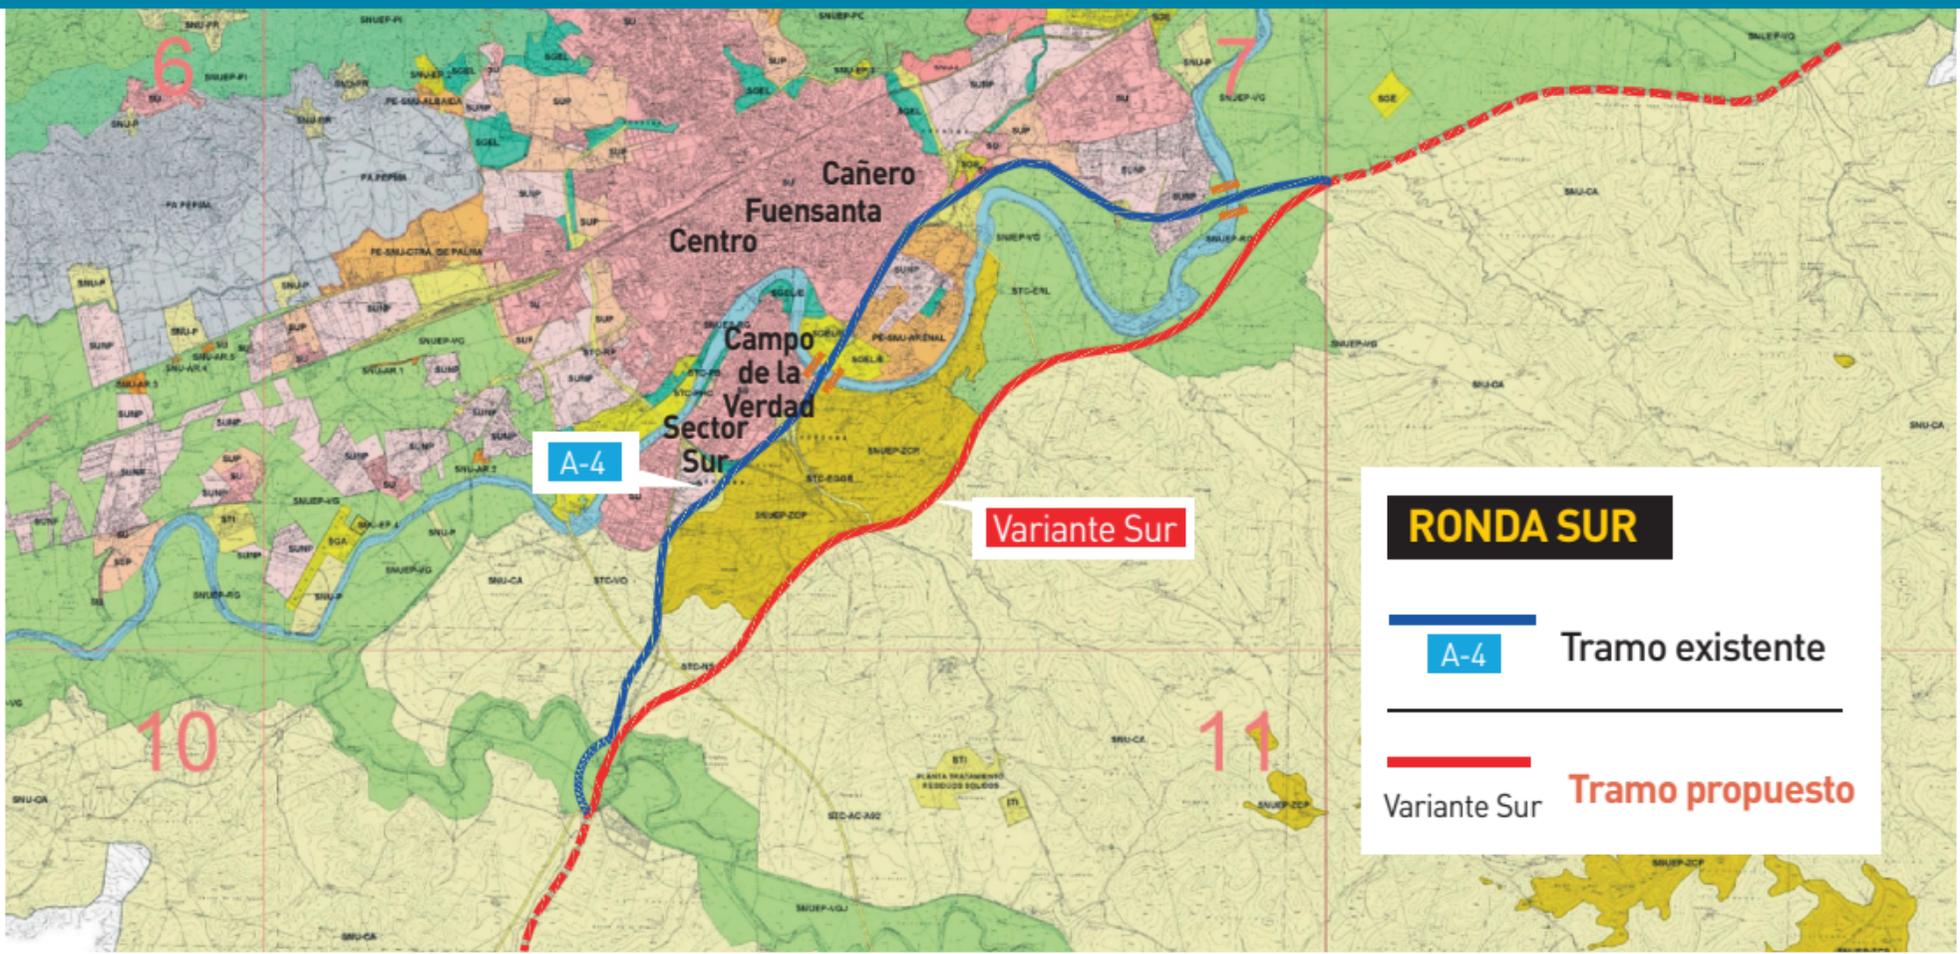

A-4

Variante Sur

RONDA SUR

A-4 Tramo existente

Variante Sur Tramo propuesto