

ACCESO 1

ACCESO 2

CARRETERA CV-945

ACCESO 3

ACCESO 6

ACCESO 4

ACCESO 5

AP-7

AP-7


ACCESO 7




CARRETERA CV-95

CAMINO DE SERVICIO DEL TRASVASE

AP-7



DESALADORA TORREVIEJA

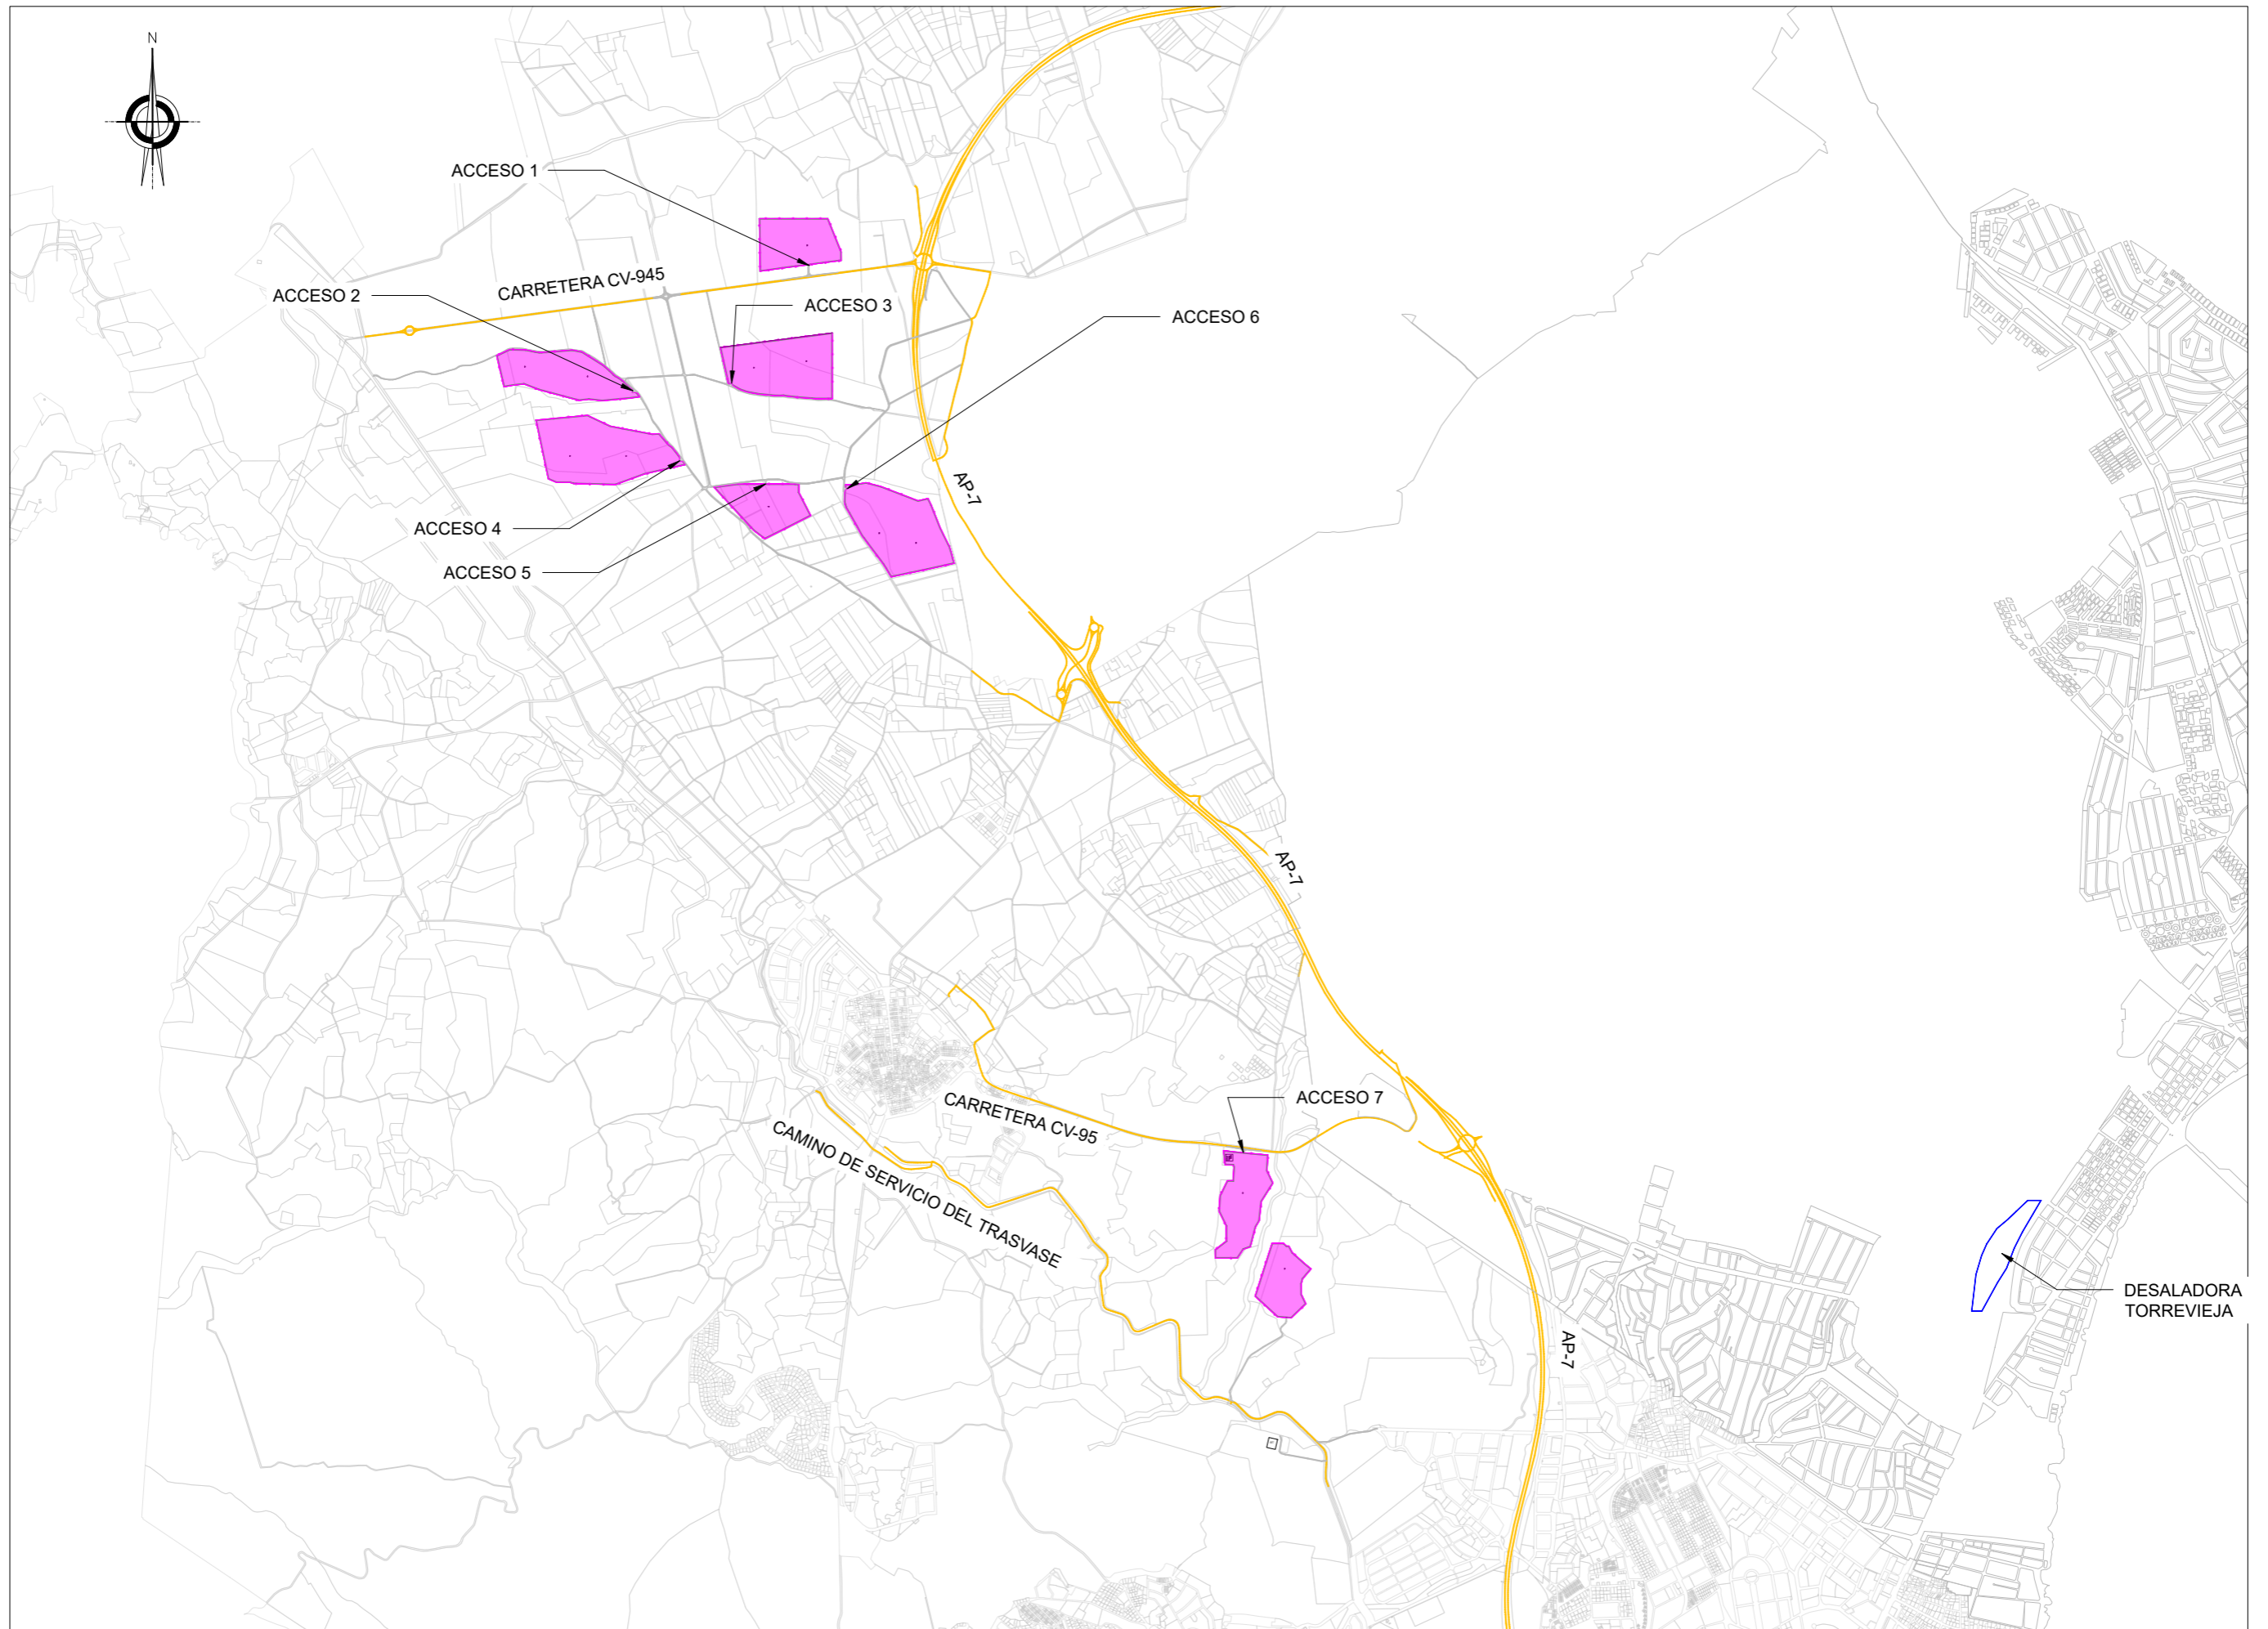

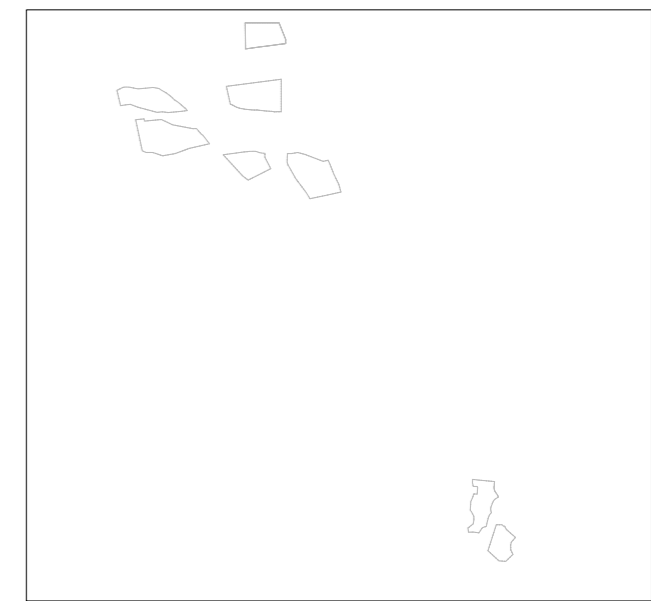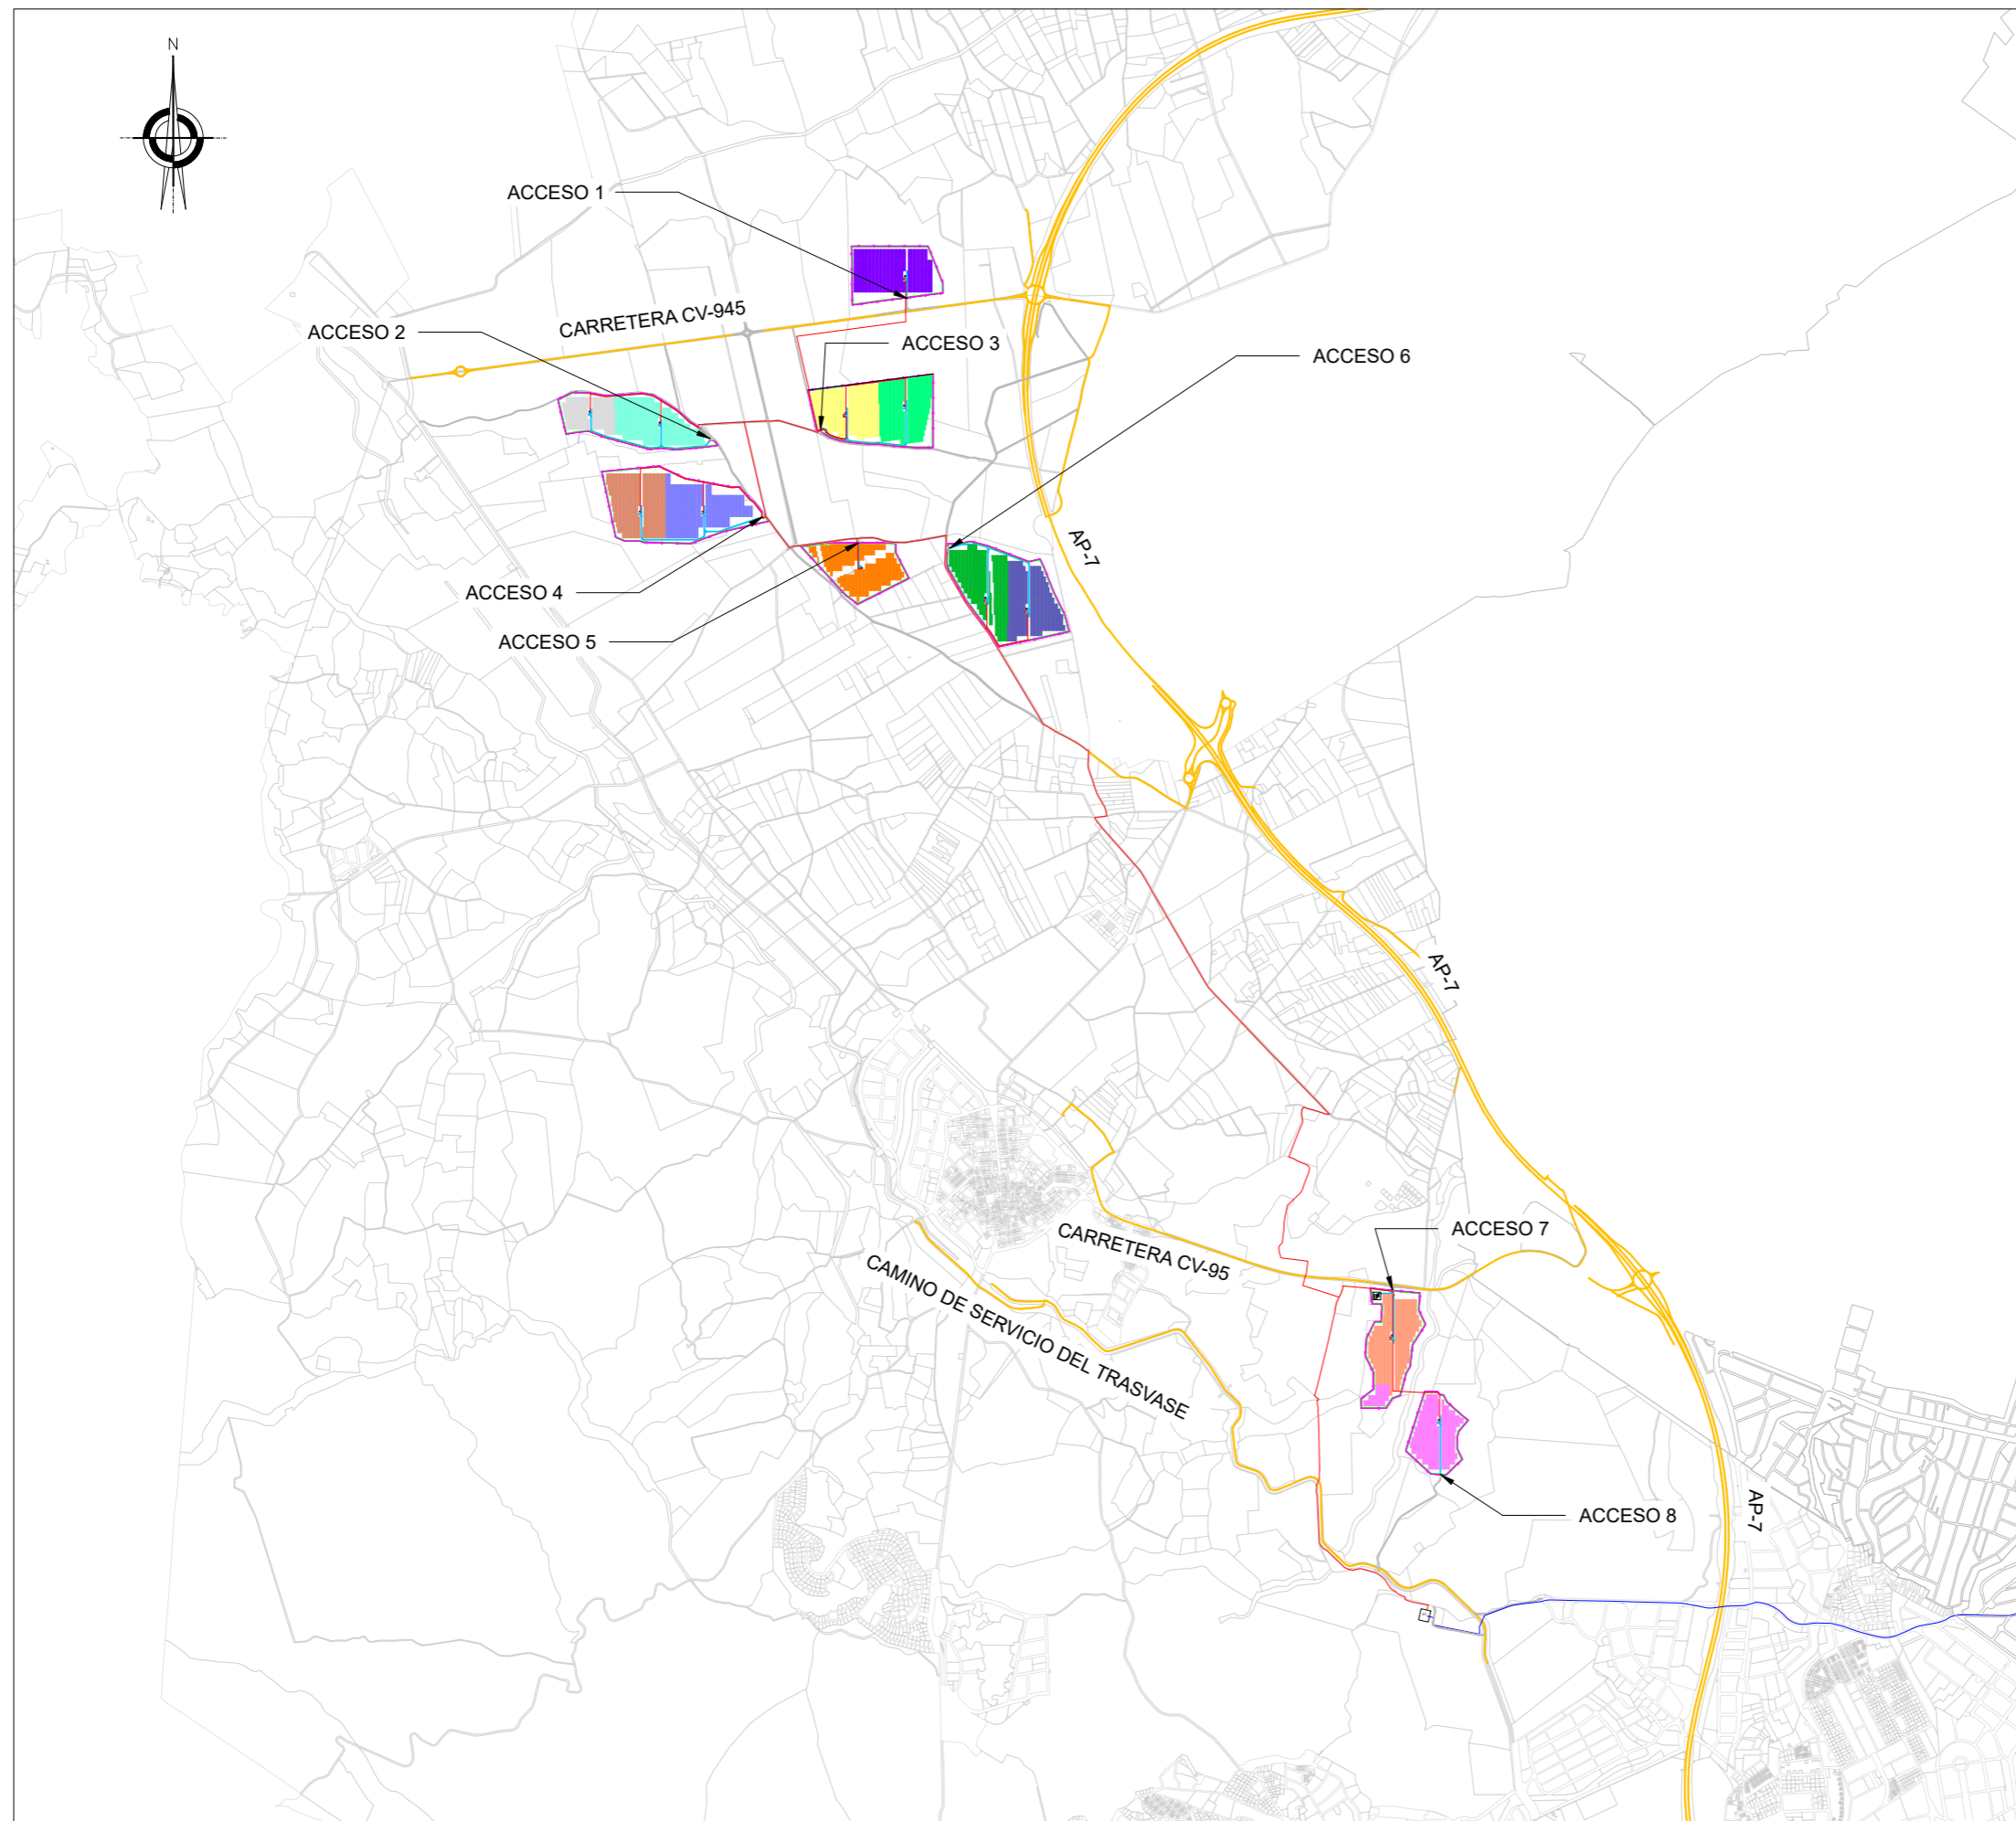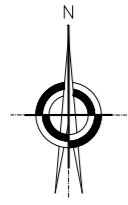



LEYENDA:

	TRACKER 1Vx52
	TRACKER 1Vx26
	CARRETERA
	ZANJAS MT
	LÍNEA EVACUACIÓN
	CAMINO ACONDICIONADO
	SET PSFV DESALAJADORA TORREVIEJA
	CT
	EDIFICIO DE CONTROL
	VALLADO
	PUERTA DE ACCESO
	BARRERA VEGETAL
	BLOQUE CT01
	BLOQUE CT02
	BLOQUE CT03
	BLOQUE CT04
	BLOQUE CT05
	BLOQUE CT06
	BLOQUE CT07
	BLOQUE CT08
	BLOQUE CT09
	BLOQUE CT10
	BLOQUE CT11
	BLOQUE CT12

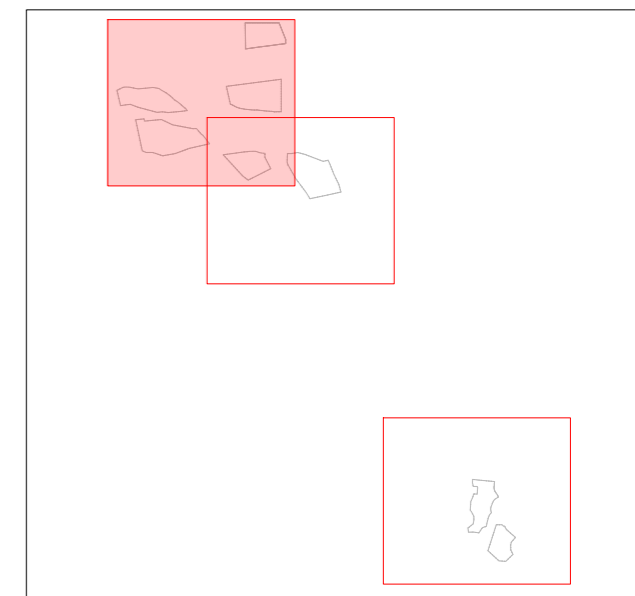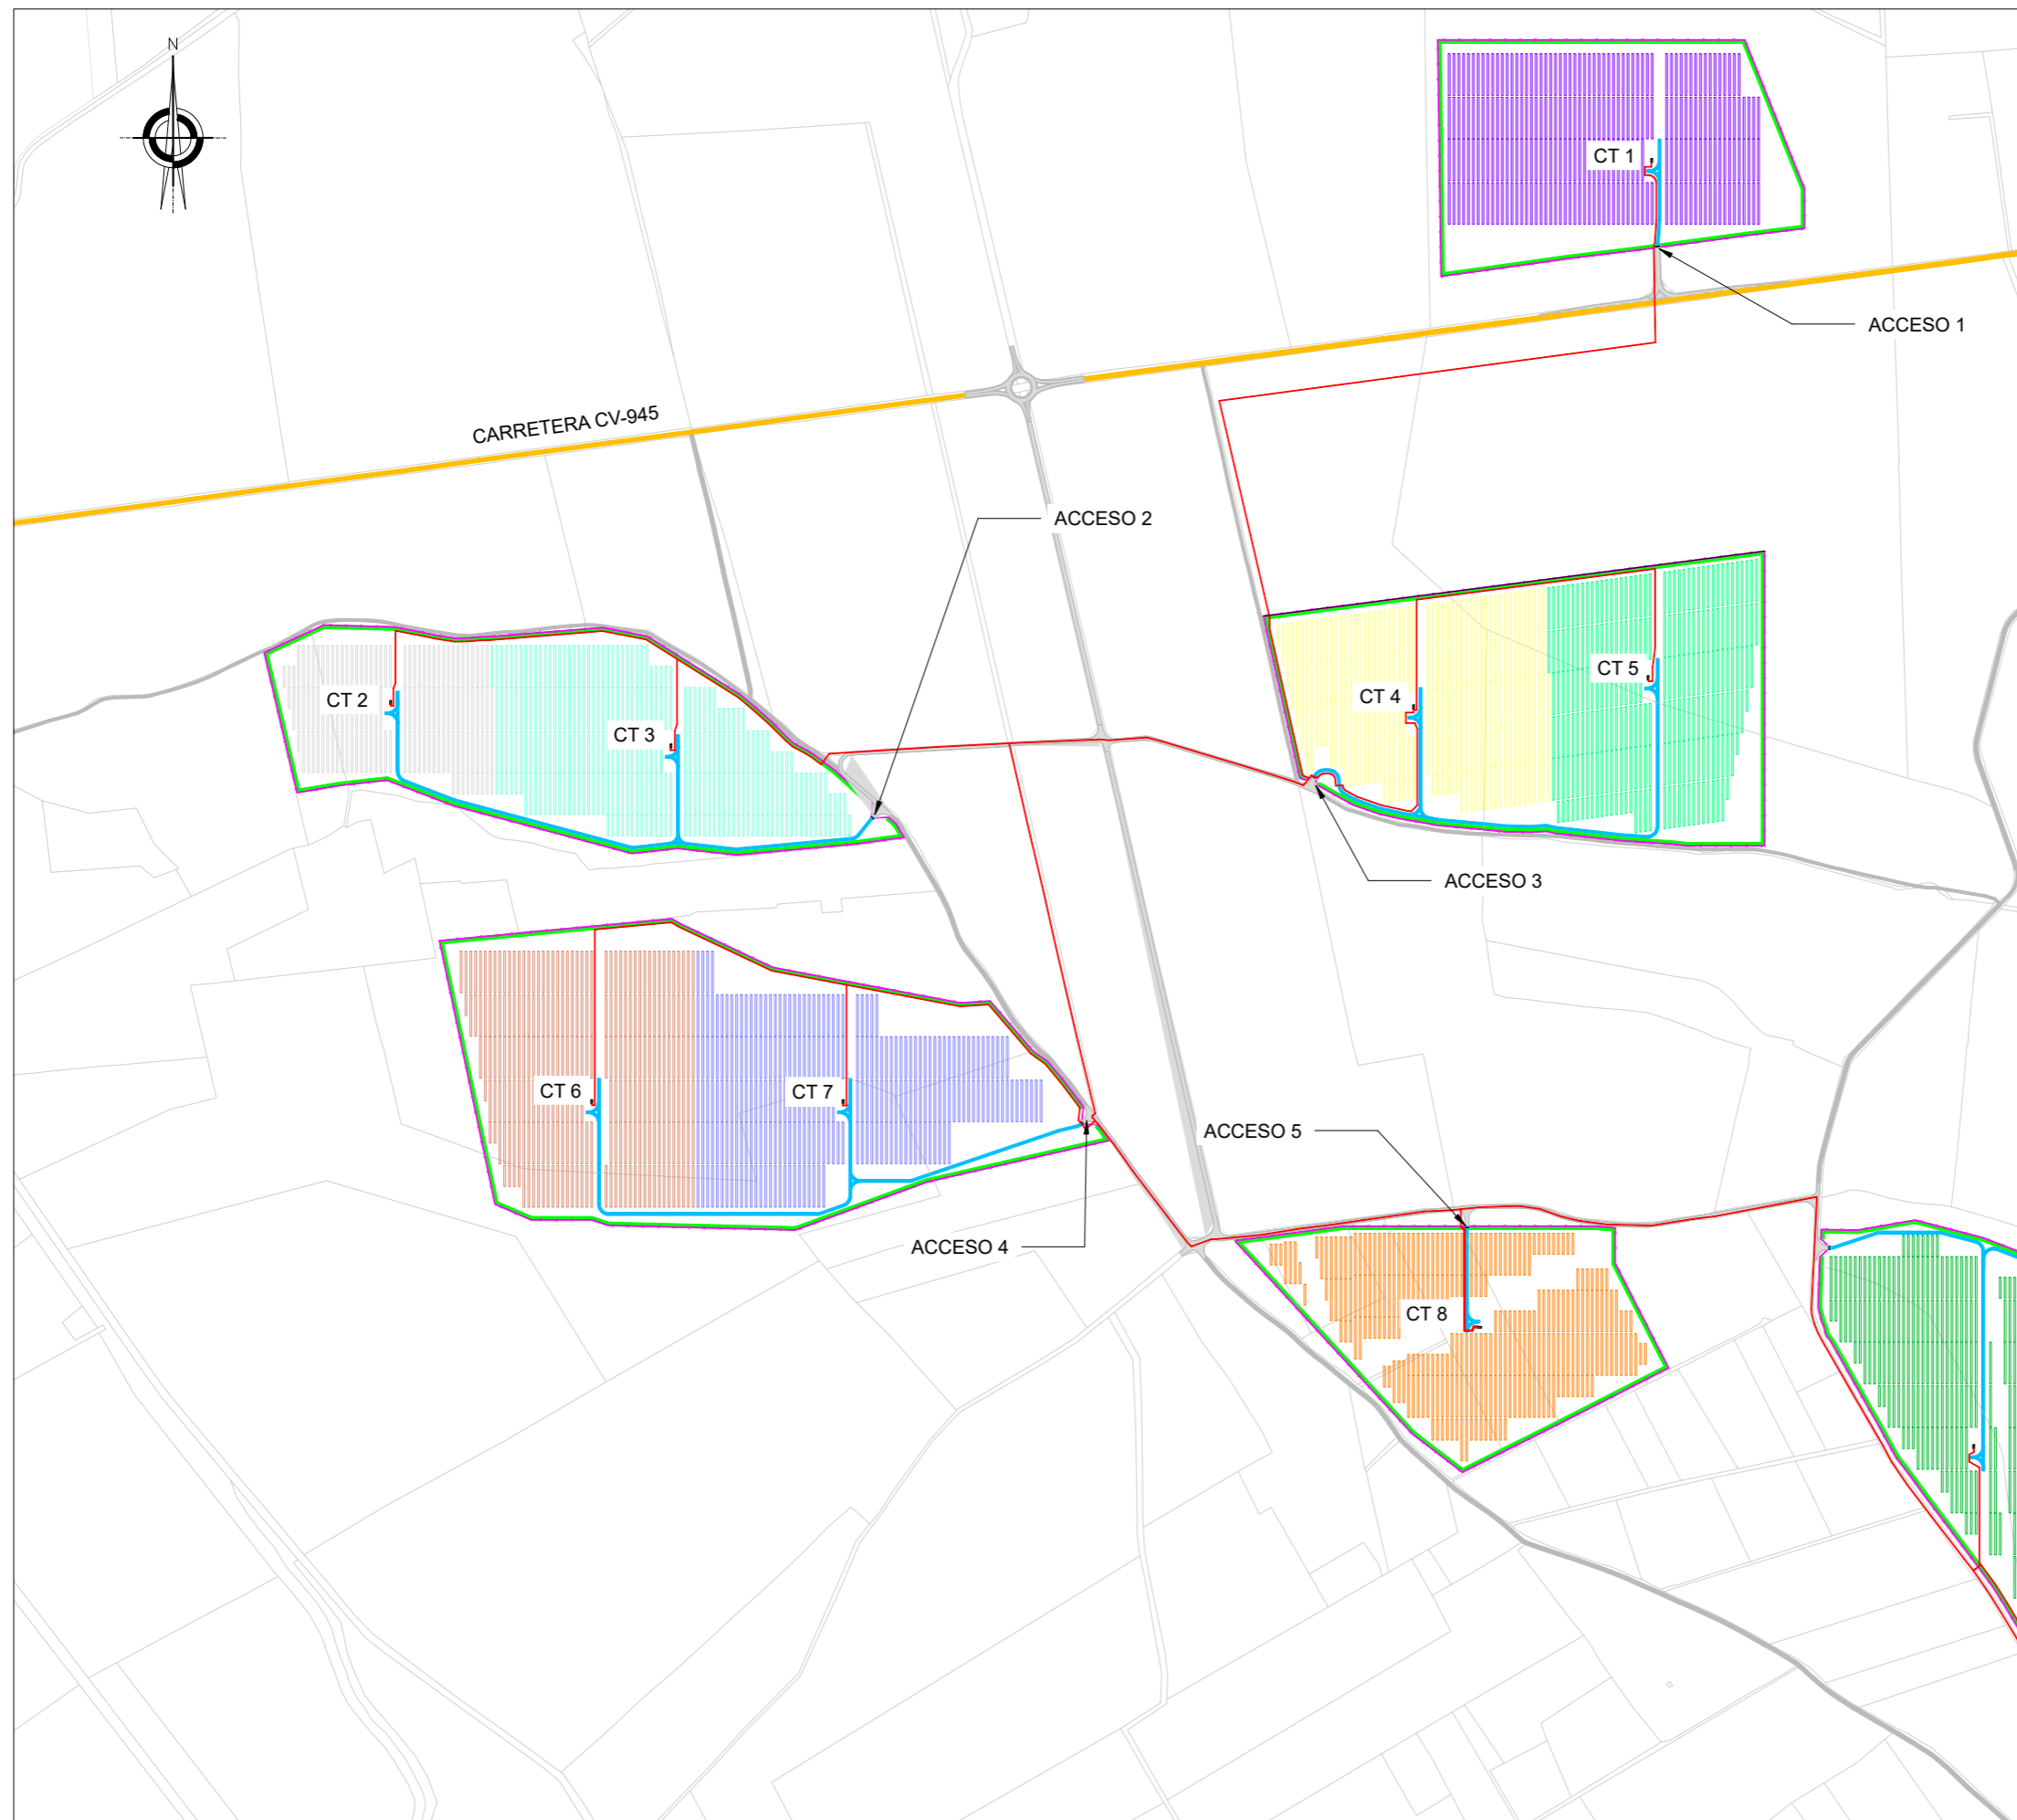



LEYENDA:

	TRACKER 1Vx52
	TRACKER 1Vx26
	CARRETERA
	ZANJAS MT
	LÍNEA EVACUACIÓN
	CAMINO ACONDICIONADO
	SET PSFV DESALAJADORA TORREVIEJA
	CT
	EDIFICIO DE CONTROL
	VALLADO
	PUERTA DE ACCESO
	BARRERA VEGETAL
	BLOQUE CT01
	BLOQUE CT02
	BLOQUE CT03
	BLOQUE CT04
	BLOQUE CT05
	BLOQUE CT06
	BLOQUE CT07
	BLOQUE CT08
	BLOQUE CT09
	BLOQUE CT10
	BLOQUE CT11
	BLOQUE CT12

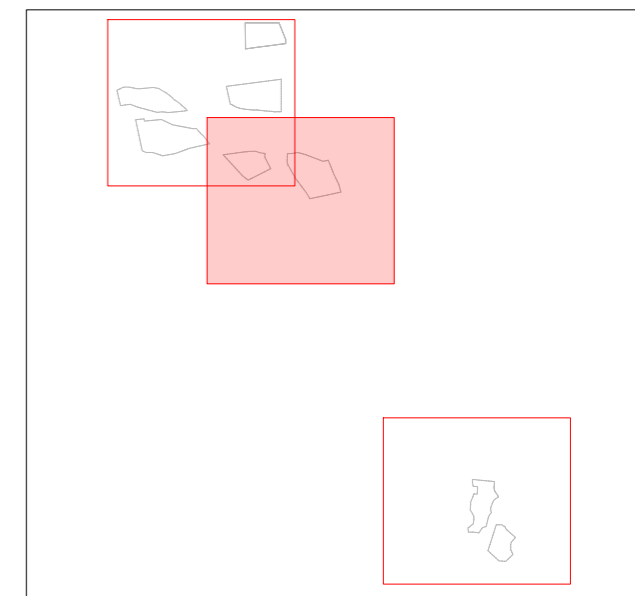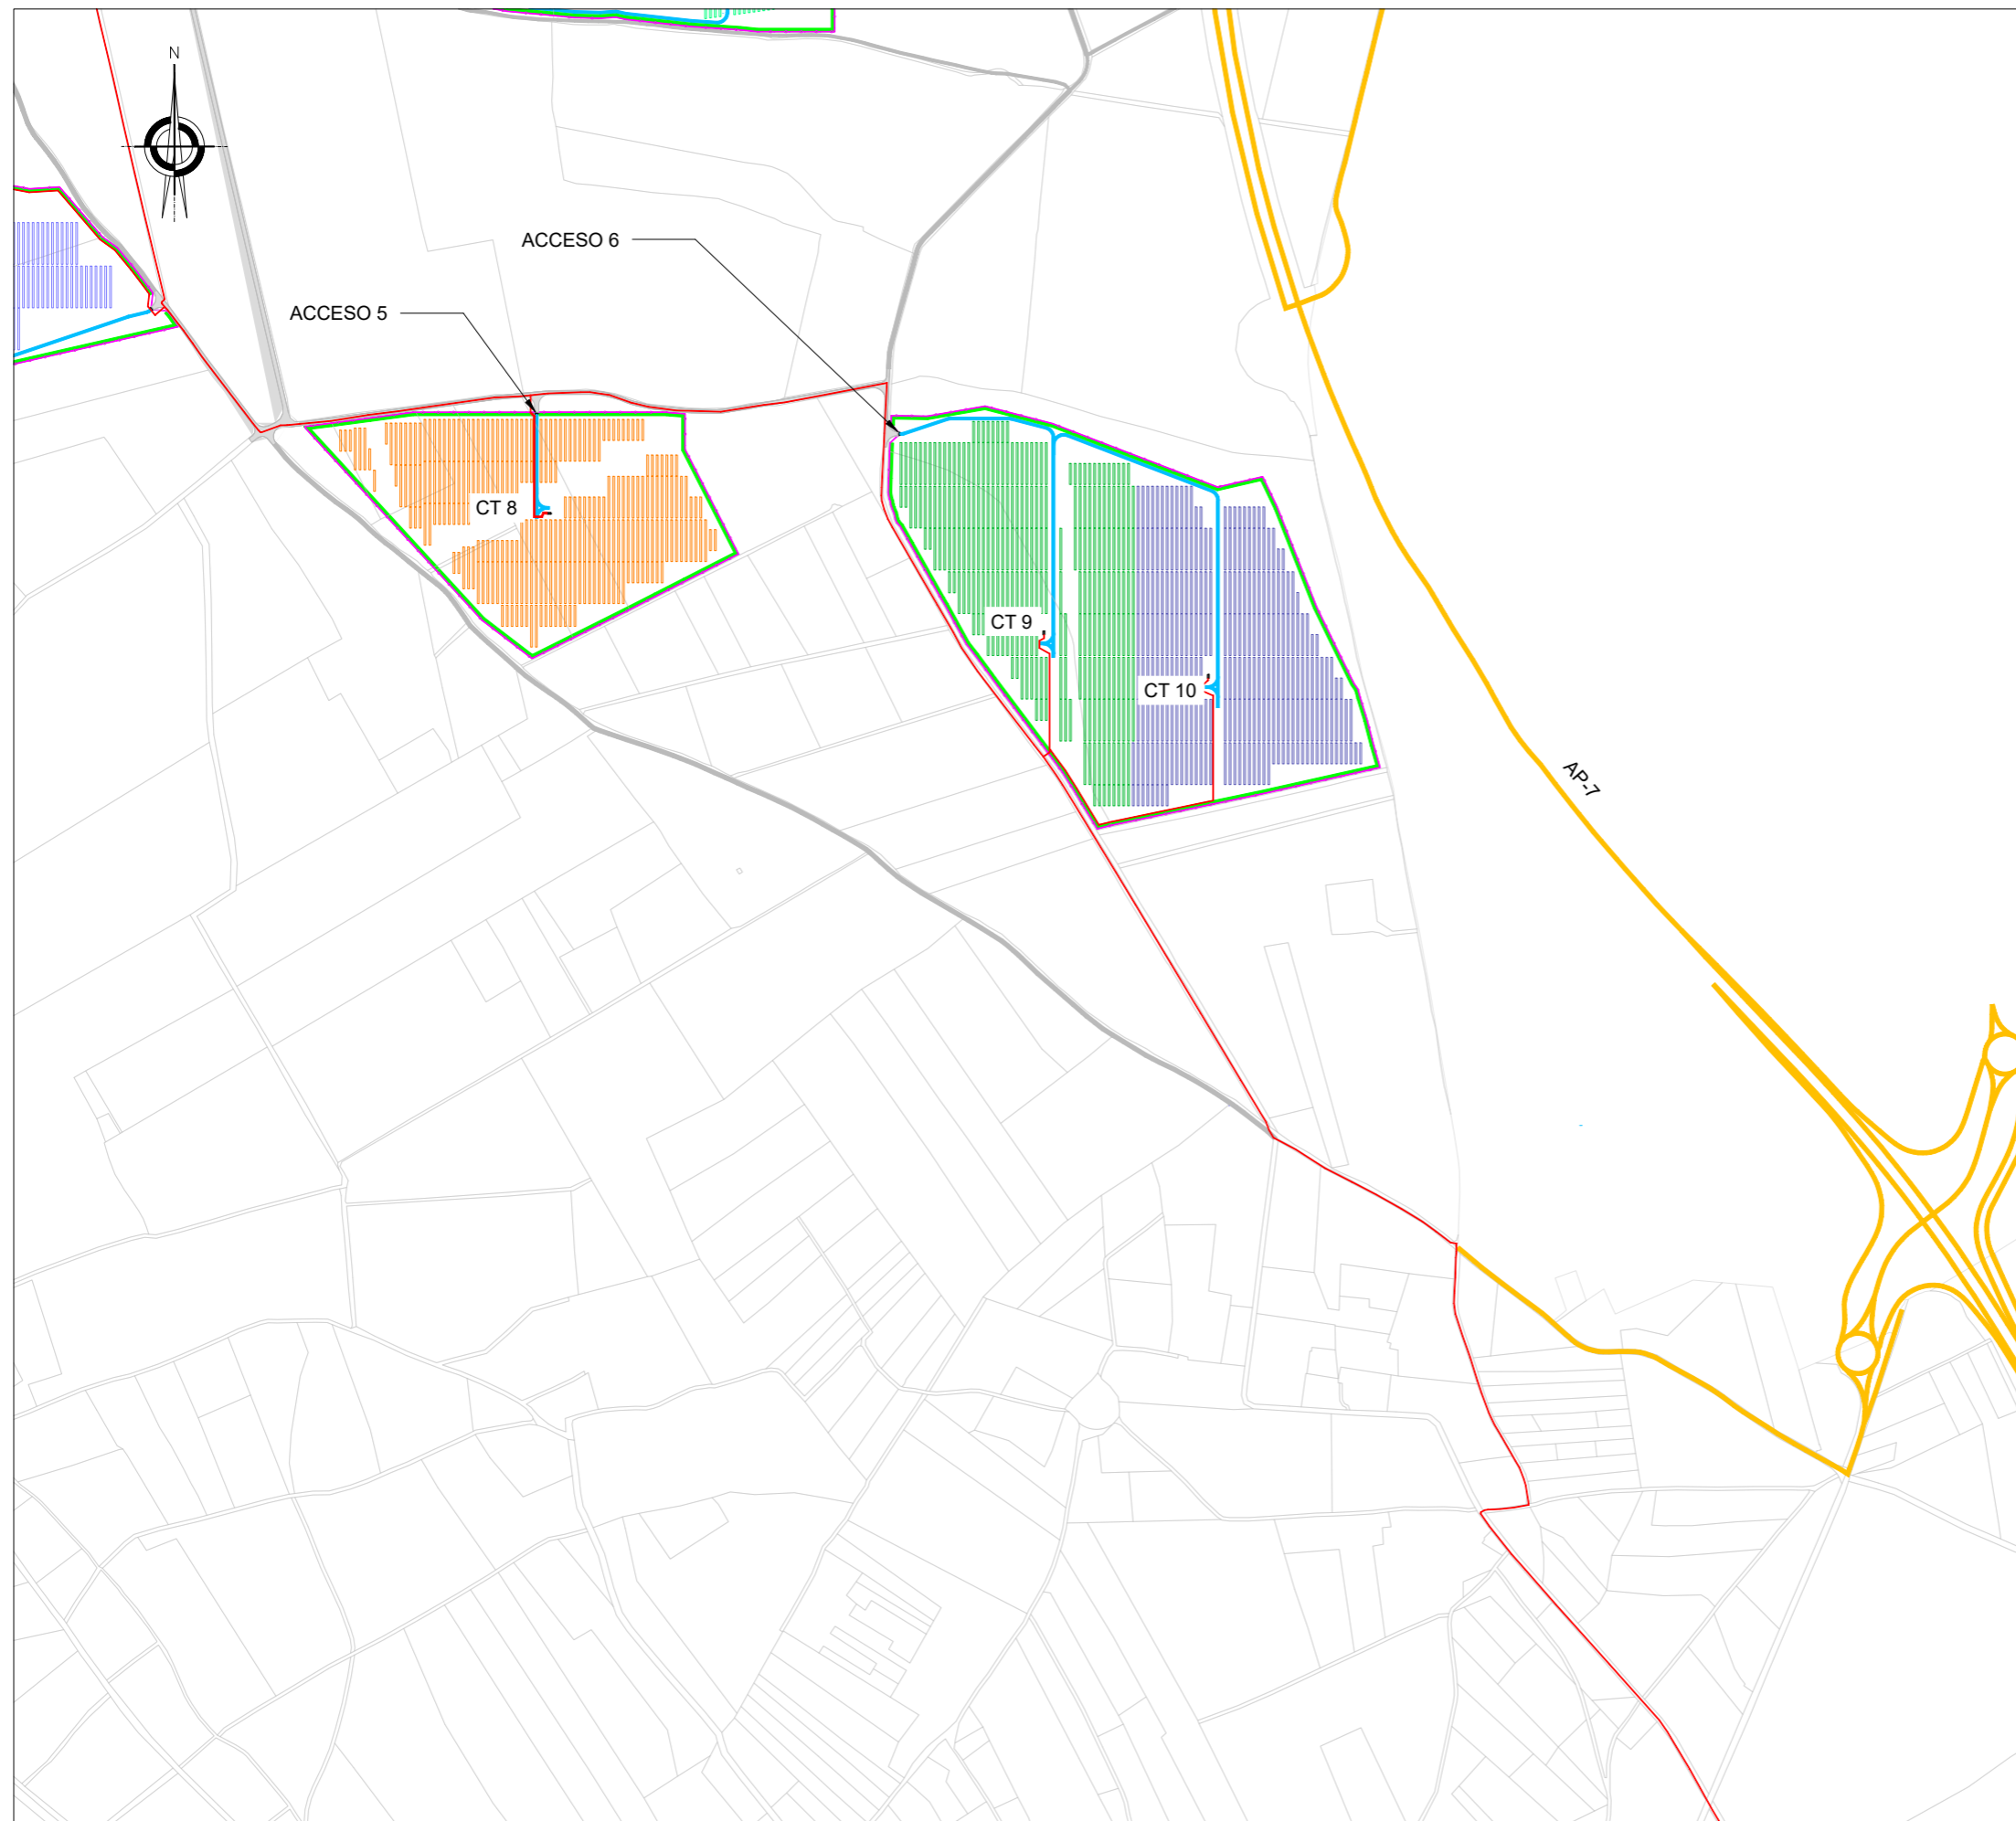


LEYENDA:

	TRACKER 1Vx52
	TRACKER 1Vx26
	CARRETERA
	ZANJAS MT
	LÍNEA EVACUACIÓN
	CAMINO ACONDICIONADO
	SET PSFV DESALAJADORA TORREVIEJA
	CT
	EDIFICIO DE CONTROL
	VALLADO
	PUERTA DE ACCESO
	BARRERA VEGETAL
	BLOQUE CT01
	BLOQUE CT02
	BLOQUE CT03
	BLOQUE CT04
	BLOQUE CT05
	BLOQUE CT06
	BLOQUE CT07
	BLOQUE CT08
	BLOQUE CT09
	BLOQUE CT10
	BLOQUE CT11
	BLOQUE CT12

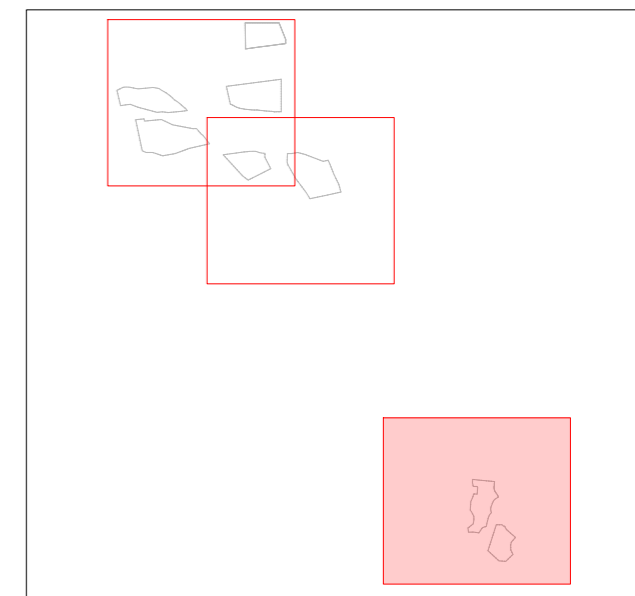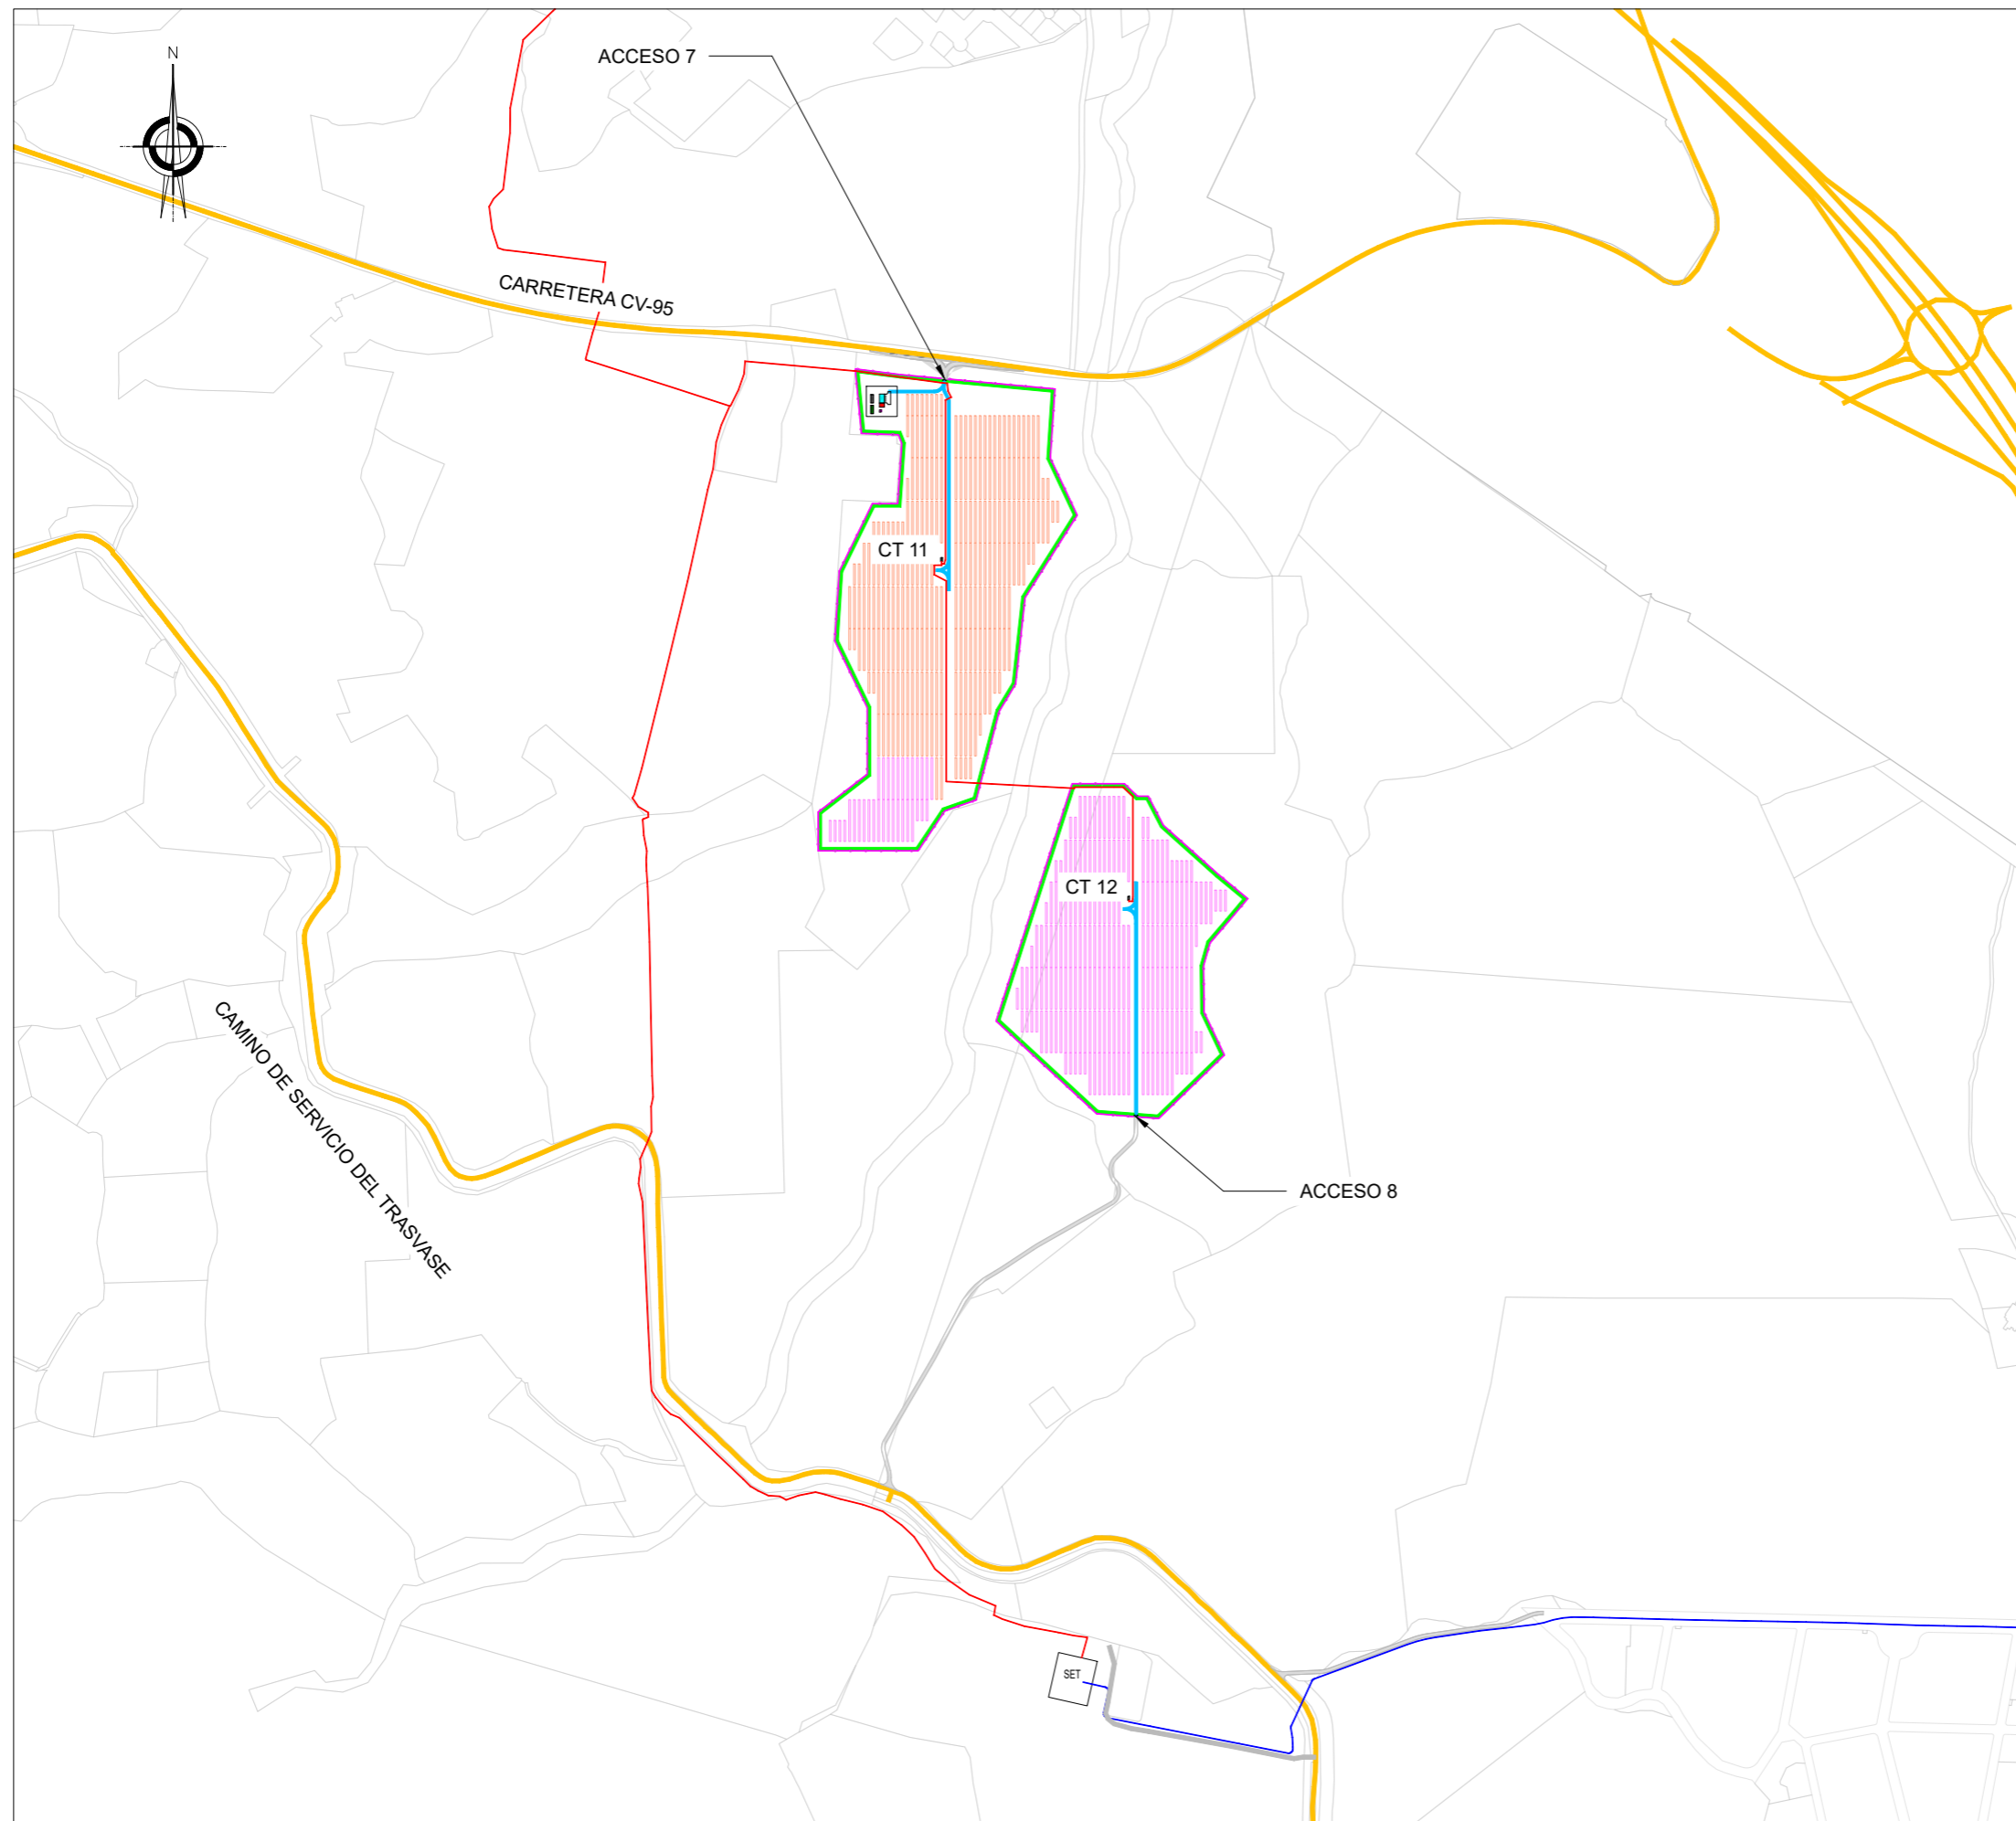


LEYENDA:

	TRACKER 1Vx52
	TRACKER 1Vx26
	CARRETERA
	ZANJAS MT
	LÍNEA EVACUACIÓN
	CAMINO ACONDICIONADO
	SET PSFV DESALAJADORA TORREVIEJA
	CT
	EDIFICIO DE CONTROL
	VALLADO
	PUERTA DE ACCESO
	BARRERA VEGETAL
	BLOQUE CT01
	BLOQUE CT02
	BLOQUE CT03
	BLOQUE CT04
	BLOQUE CT05
	BLOQUE CT06
	BLOQUE CT07
	BLOQUE CT08
	BLOQUE CT09
	BLOQUE CT10
	BLOQUE CT11
	BLOQUE CT12

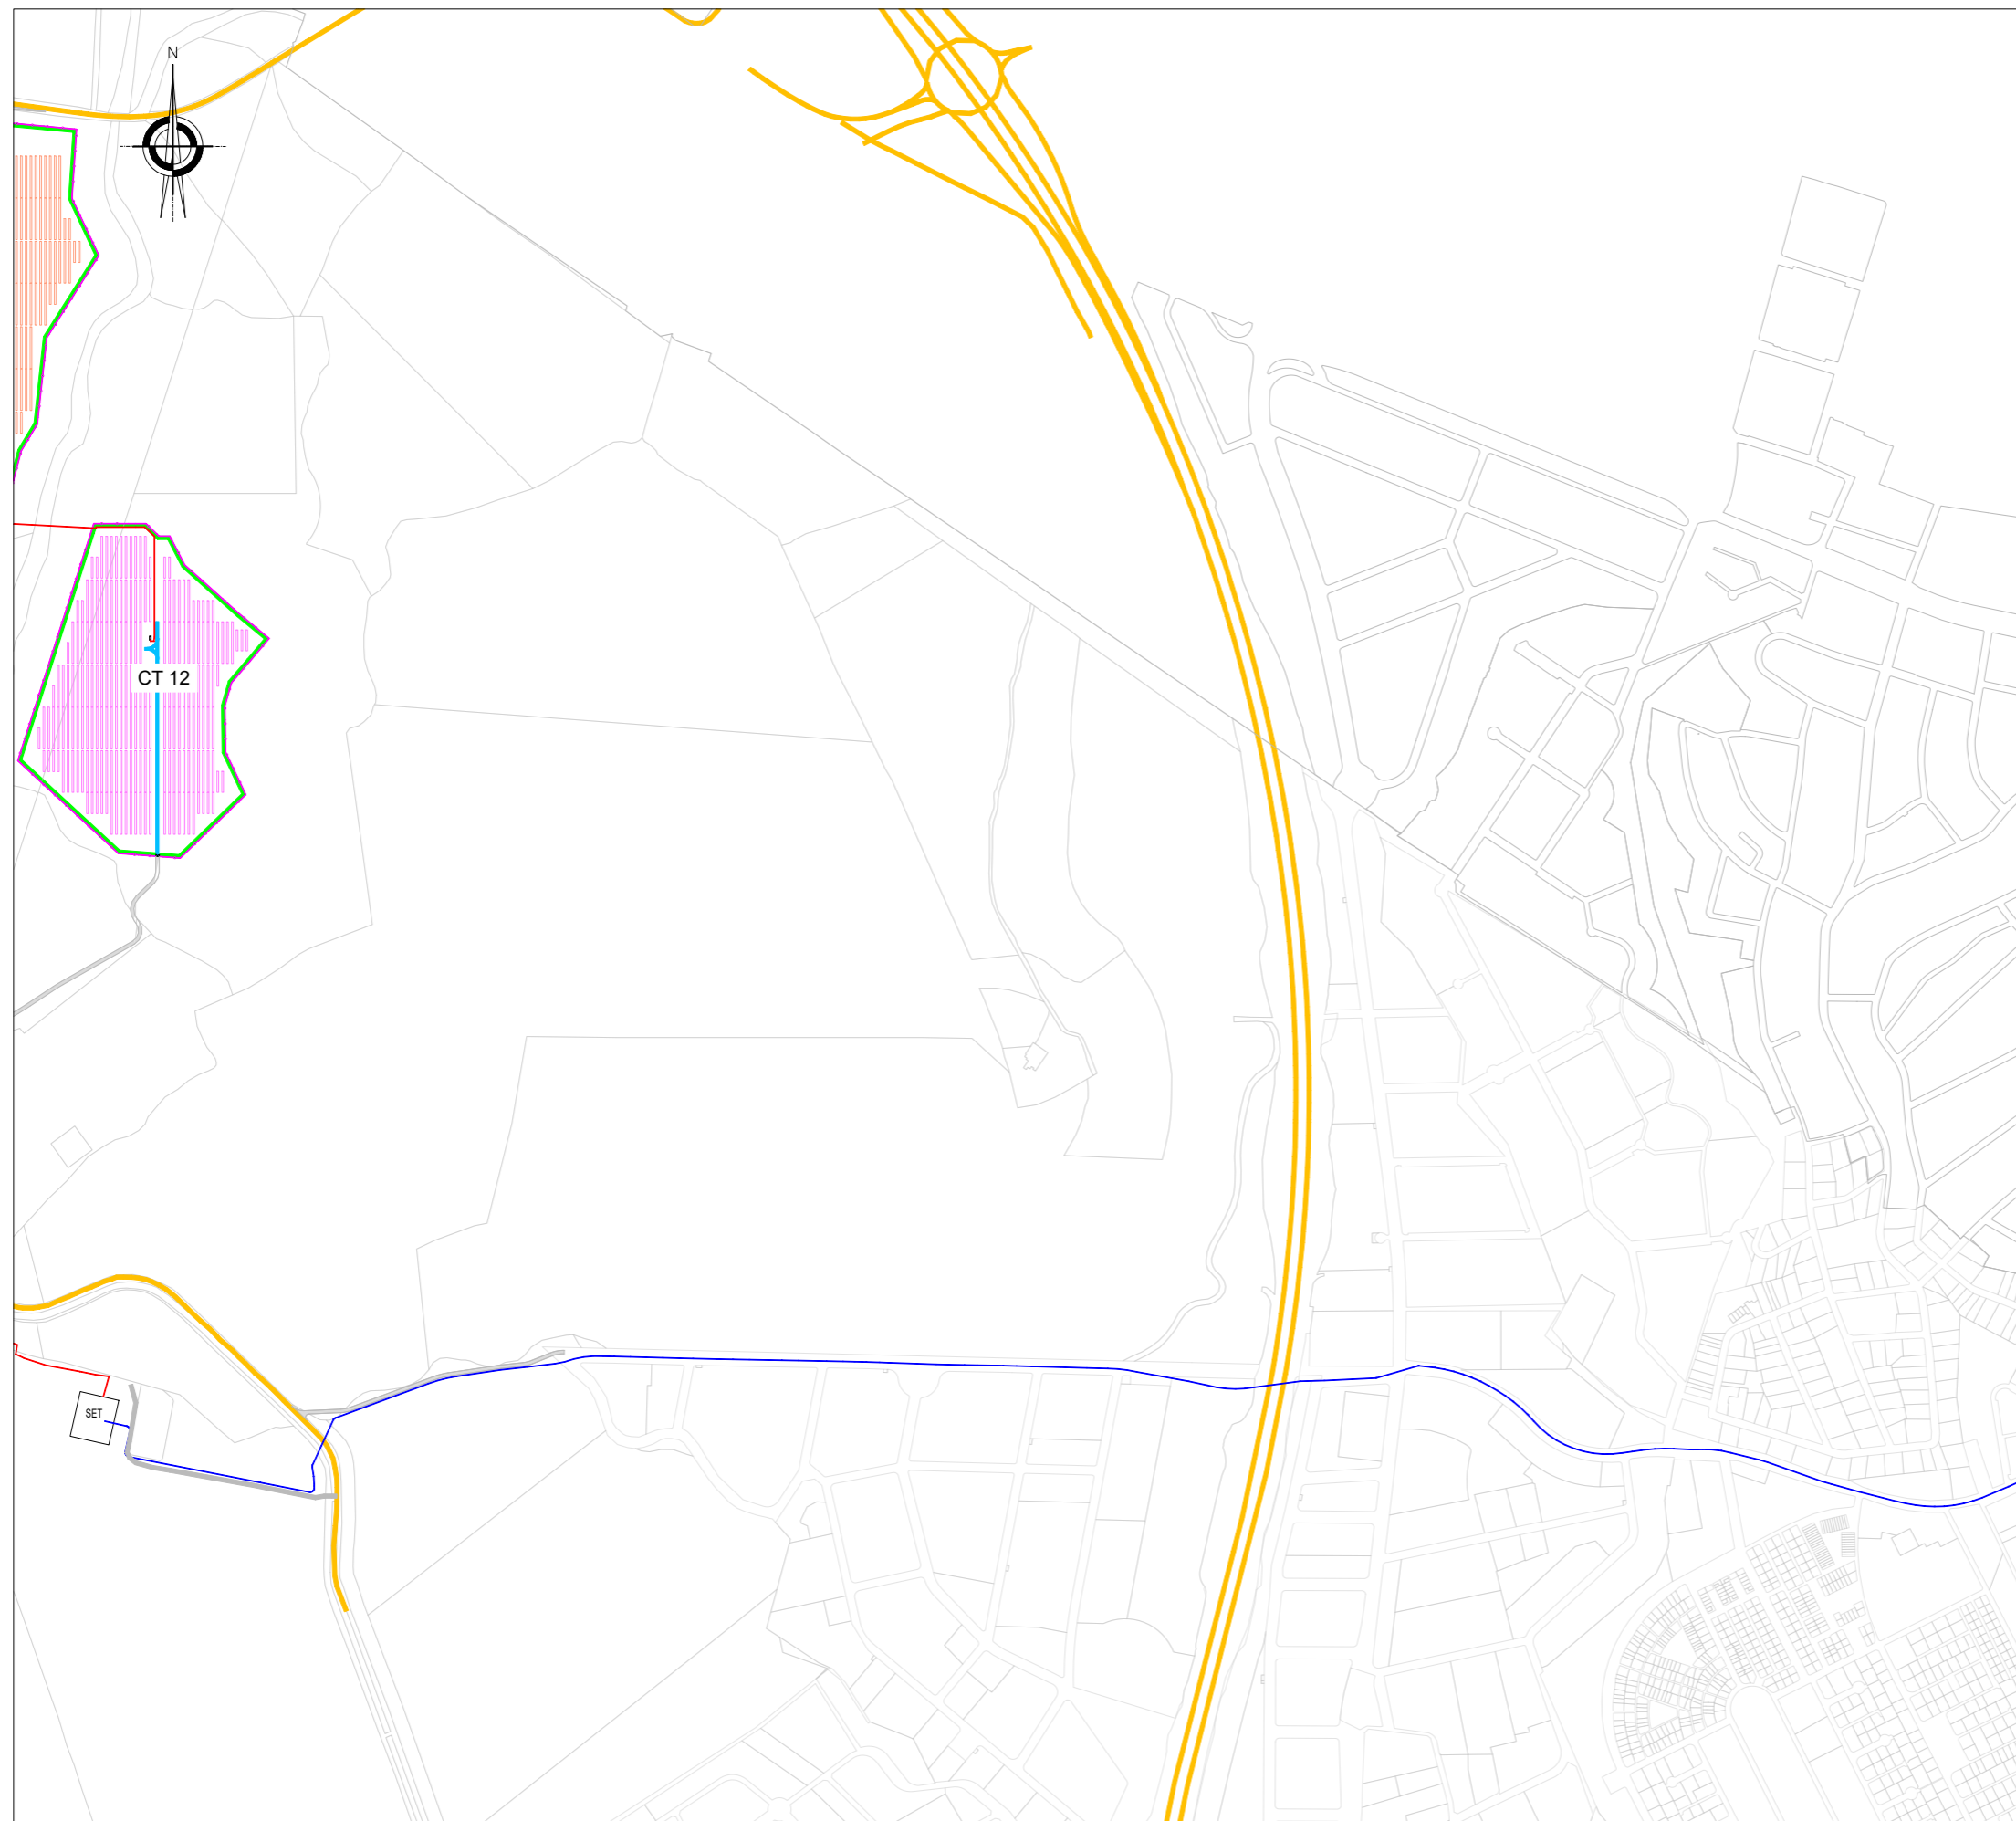

LEYENDA:

	TRACKER 1Vx52
	TRACKER 1Vx26
	CARRETERA
	ZANJAS MT
	LÍNEA EVACUACIÓN
	CAMINO ACONDICIONADO
	SET PSFV DESALAJADORA TORREVIEJA
	CT
	EDIFICIO DE CONTROL
	VALLADO
	PUERTA DE ACCESO
	BARRERA VEGETAL
	BLOQUE CT01
	BLOQUE CT02
	BLOQUE CT03
	BLOQUE CT04
	BLOQUE CT05
	BLOQUE CT06
	BLOQUE CT07
	BLOQUE CT08
	BLOQUE CT09
	BLOQUE CT10
	BLOQUE CT11
	BLOQUE CT12

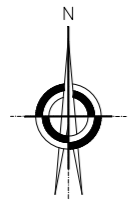

DESALADORA
TORREVIEJA